


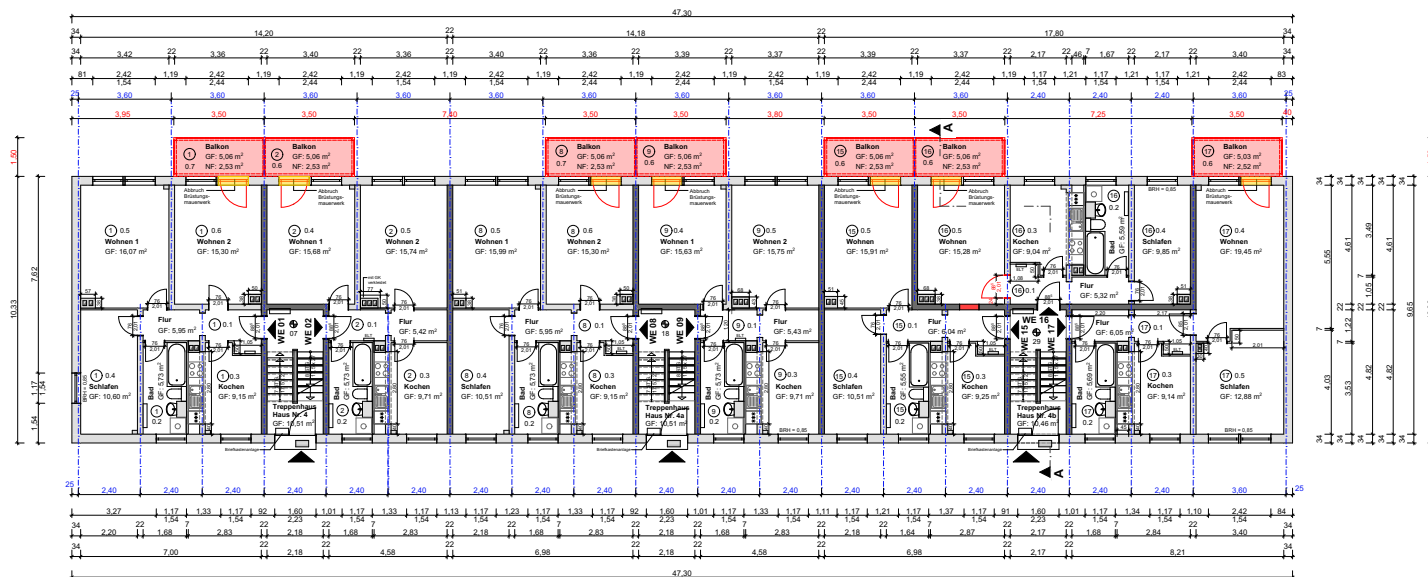

Grundriss Erdgeschoss

Wohnungsnummer	Grundfläche	Wohnfläche
01	67,86 m²	65,33 m²
02	67,34 m²	64,81 m²
08	67,69 m²	65,16 m²
09	67,31 m²	64,78 m²
15	52,32 m²	49,79 m²
16	50,14 m²	47,61 m²
17	58,24 m²	55,73 m²
EG gesamt:	419,99 m²	393,21 m²


LEGENDE

- Bestand
- Neubau
- Abbruch
- Sonderigentum
Wohnungsnummer
Geschossnummer
Raumnummer
- Teileigentum
Wohnungsnummer
Raumnummer
- Allgemeineigentum
Raumnummer

Planungsgruppe Hanse GmbH

Ernst-Barlach-Straße 6 in 18055 Rostock Tel.: +49 381 24297 E-Mail: peter.schulze@pgphanse.de

Bauherrn:	Neubau/Anbau von 4 Balkonanlagen - Mehrfamilienhaus Am Wald 4 + 4a + 4b 18190 Sanitz / OT Gubkow	Datum:	16.12.2022
Auftraggeber:	Hanse Wohnwerte GmbH Hauptstraße 31 in 18184 Broderstorf / OT Neuendorf	Projekt-Nr.:	010-22
Blattbezeichnung:	Erdgeschoss	Planungsphase:	Genehmigungsplanung
		Blatt-Nr.:	03

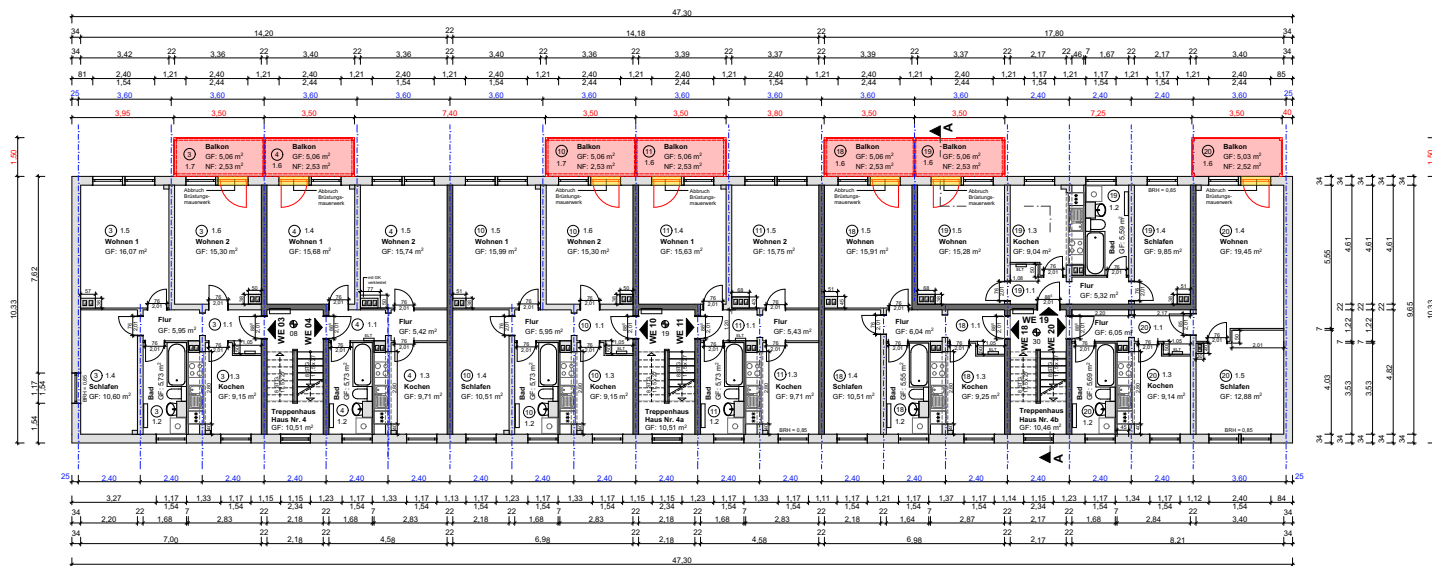


Grundriss 1. Obergeschoss

Wohnungsnummer	Grundfläche	Wohnfläche
03	67,86 m²	65,33 m²
04	57,34 m²	54,81 m²
10	67,69 m²	65,16 m²
11	57,31 m²	54,78 m²
18	52,32 m²	49,79 m²
19	50,14 m²	47,61 m²
20	58,24 m²	55,73 m²
1. OG gesamt:	410,96 m²	393,21 m²

LEGENDE

- Bestand
- Neubau
- Abbruch
- Sonderigentum
Wohnungsnummer
Geschoßnummer
Raumnummer
- Teileigentum
Wohnungsnummer
Raumnummer
- Allgemeineigentum
Raumnummer

Planungsgruppe Hanse GmbH			
Ernst-Barlach-Straße 6 in 18055 Rostock Tel.: +49 381 24297 E-Mail: peter.schulze@pg-hanse.de			
Bauherrn:	Neubau/Anbau von 4 Balkonanlagen - Mehrfamilienhaus Am Wald 4 + 4a + 4b 18190 Sanitz / OT Gubkow	Datum:	16.12.2022
Auftraggeber:	Hanse Wohnwerte GmbH	Projekt-Nr.:	010-22
Baufeldbezeichnung:	1. Obergeschoss	Maßstab:	1:100
Planungsphase:		Bau-Nr.:	04
Genehmigungsplanung			

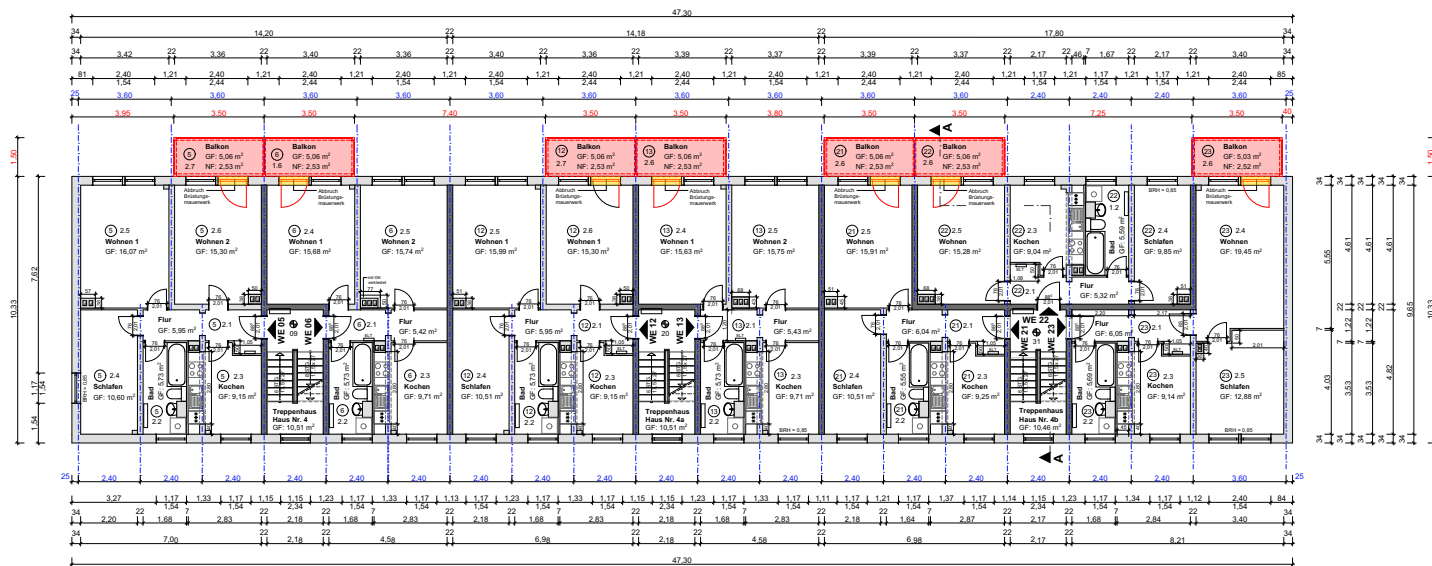

Wohnungsnummer	Grundfläche	Wohnfläche
05	67,86 m²	65,33 m²
06	57,34 m²	54,81 m²
12	67,69 m²	65,16 m²
13	57,31 m²	54,78 m²
21	52,32 m²	49,78 m²
22	50,14 m²	47,61 m²
23	59,24 m²	55,73 m²
2. OG gesamt:	410,90 m²	393,21 m²


LEGENDE

- Bestand
- Neubau
- Abbruch
- Sonderigentum
Wohnungsnummer
Geschossnummer
Raumnummer
- Teiligentum
Wohnungsnummer
Raumnummer
- Allgemeinentum
Raumnummer

Planungsgruppe Hanse GmbH

Ernst-Barlach-Straße 6 in 18055 Rostock Tel.: +49 381 24297 E-Mail: peter.schulze@pg-hanse.de

Bauherr:	Neubau/Anbau von 4 Balkonanlagen - Mehrfamilienhaus Am Wald 4 + 4a + 4b 18190 Sanitz / OT Gubkow	Datum:	16.12.2022
Auftraggeber:	Hanse Wohnwerte GmbH Hauptstraße 31 in 18184 Broderstorf / OT Neuendorf	Projekt-Nr.:	010-22
Blattbezeichnung:	2. Obergeschoss	Maßstab:	1:100
	Genehmigungsplanung	Blatt-Nr.:	05

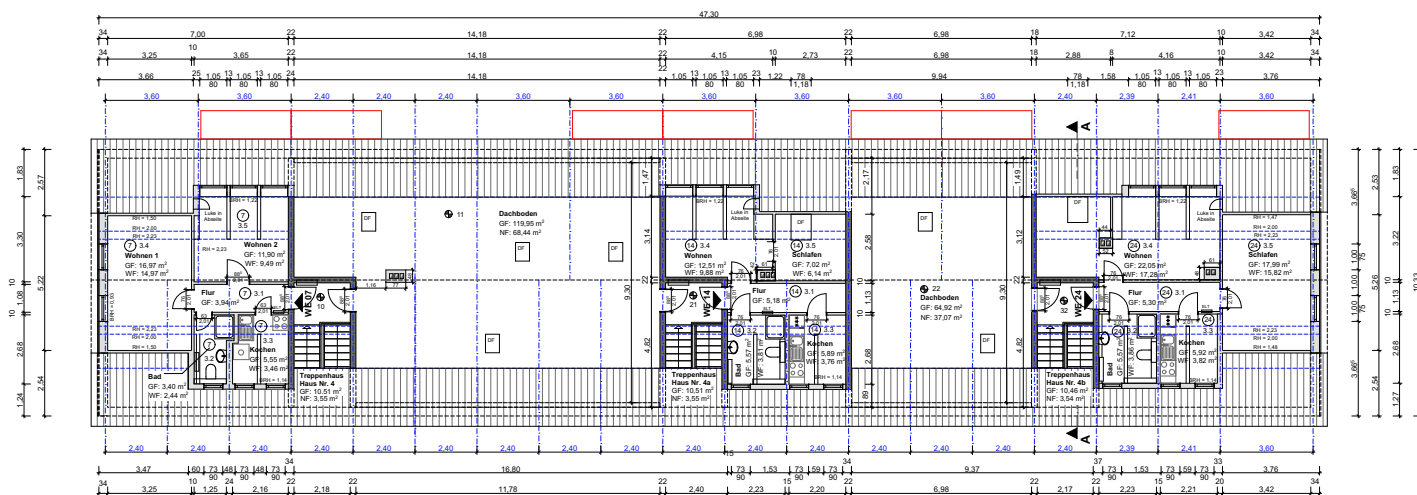

Grundriss Dachgeschoss

Wohnungsnummer	Grundfläche	Wohnfläche
07	41,76 m²	34,30 m²
14	36,17 m²	28,77 m²
24	56,83 m²	46,08 m²
DG gesamt:	134,76 m²	109,15 m²

LEGENDE

- Bestand
- Neubau
- Abbruch
- Sonderigentum
- Wohnungszentrum
- Dachgeschoss
- Raumnummer
- Teiligentum
- Wohnungszentrum
- Raumnummer
- Allgemeinigentum
- Raumnummer

Planungsgruppe Hanse GmbH

Ernst-Barlach-Straße 6 in 18055 Rostock Tel.: +49 381 24297 E-Mail: peter.schulze@pg-hanse.de

Bauherr:	Neubau/Anbau von 4 Balkonanlagen - Mehrfamilienhaus Am Wald 4 + 4a + 4b 18190 Sanitz / OT Gubkow	Datum:	16.12.2022
Auftraggeber:	Hanse Wohnwerte GmbH Hauptstraße 31 in 18184 Broderstorf / OT Neuendorf	Projekt-Nr.:	010-22
Baufeldbezeichnung:	Dachgeschoss	Maßstab:	1:100
Planungsphase:	Genehmigungsplanung	Blaß-Nr.:	06