


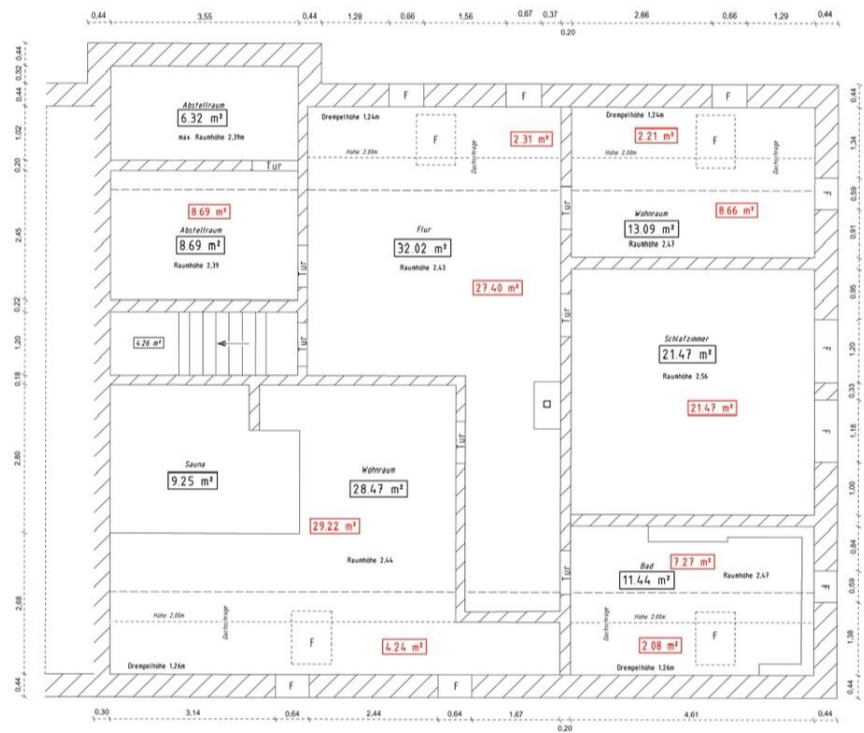

Dachgeschoss

Grundfläche

Wohnfläche *

135.01

113.55 m²

* gemäß Verordnung zur Berechnung der Wohnfläche (Wohnflächenverordnung - WoFlV)




Vermessungsbüro Seehase

17036 Neubrandenburg, Wiesenstraße 15
Telefon: 0395 / 7071361, 7076793, 7076797 Fax: 0395 / 7076798
e-mail: info@vermessung-seehase.de

Objekt: DHH [Redacted]
17089 Grapzow
Gebäudeinnenaufmaß

Auftrag:	23/1030	Blattanzahl:	2	Maßstab: 1:50
gemessen am:	12.04.2023	durch:	R. Schumann	
bearbeitet am:	April 2023	durch:	R. Schumann	Lagebezug: lokal
freigegeben:				Höhenbezug:

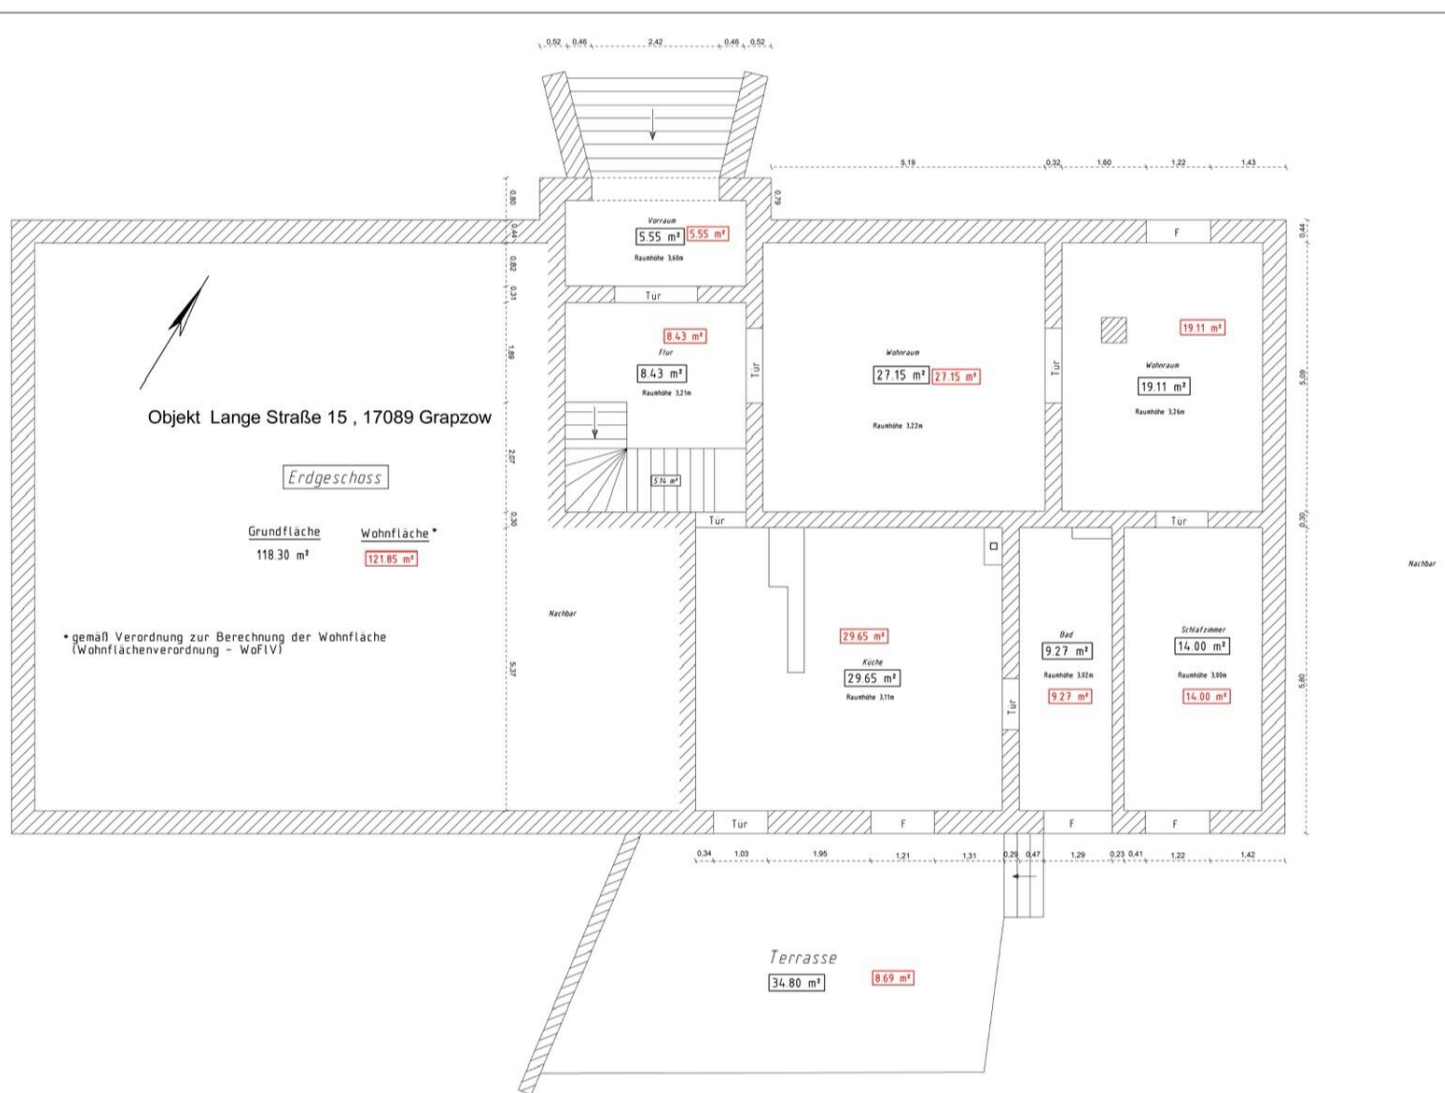

Vermessungsbüro Seehase

17036 Neubrandenburg, Wiesenstraße 15
 Telefon: 0395 / 7071361, 7076793, 7076797 Fax: 0395 / 7076798
 e-mail: info@vermessung-seehase.de

Objekt: DHH-
 17089 Grapzow
 Gebäudeinnenaufmaß

Auftrag: 23/1030	Blattanzahl: 2	Maßstab: 1:50
gemessen am: 12.04.2023	durch: R. Schumann	Blatt: 1
bearbeitet am: April 2023	durch: R. Schumann	Lagebezug: lokal
freigegeben:	Höhenbezug:	