


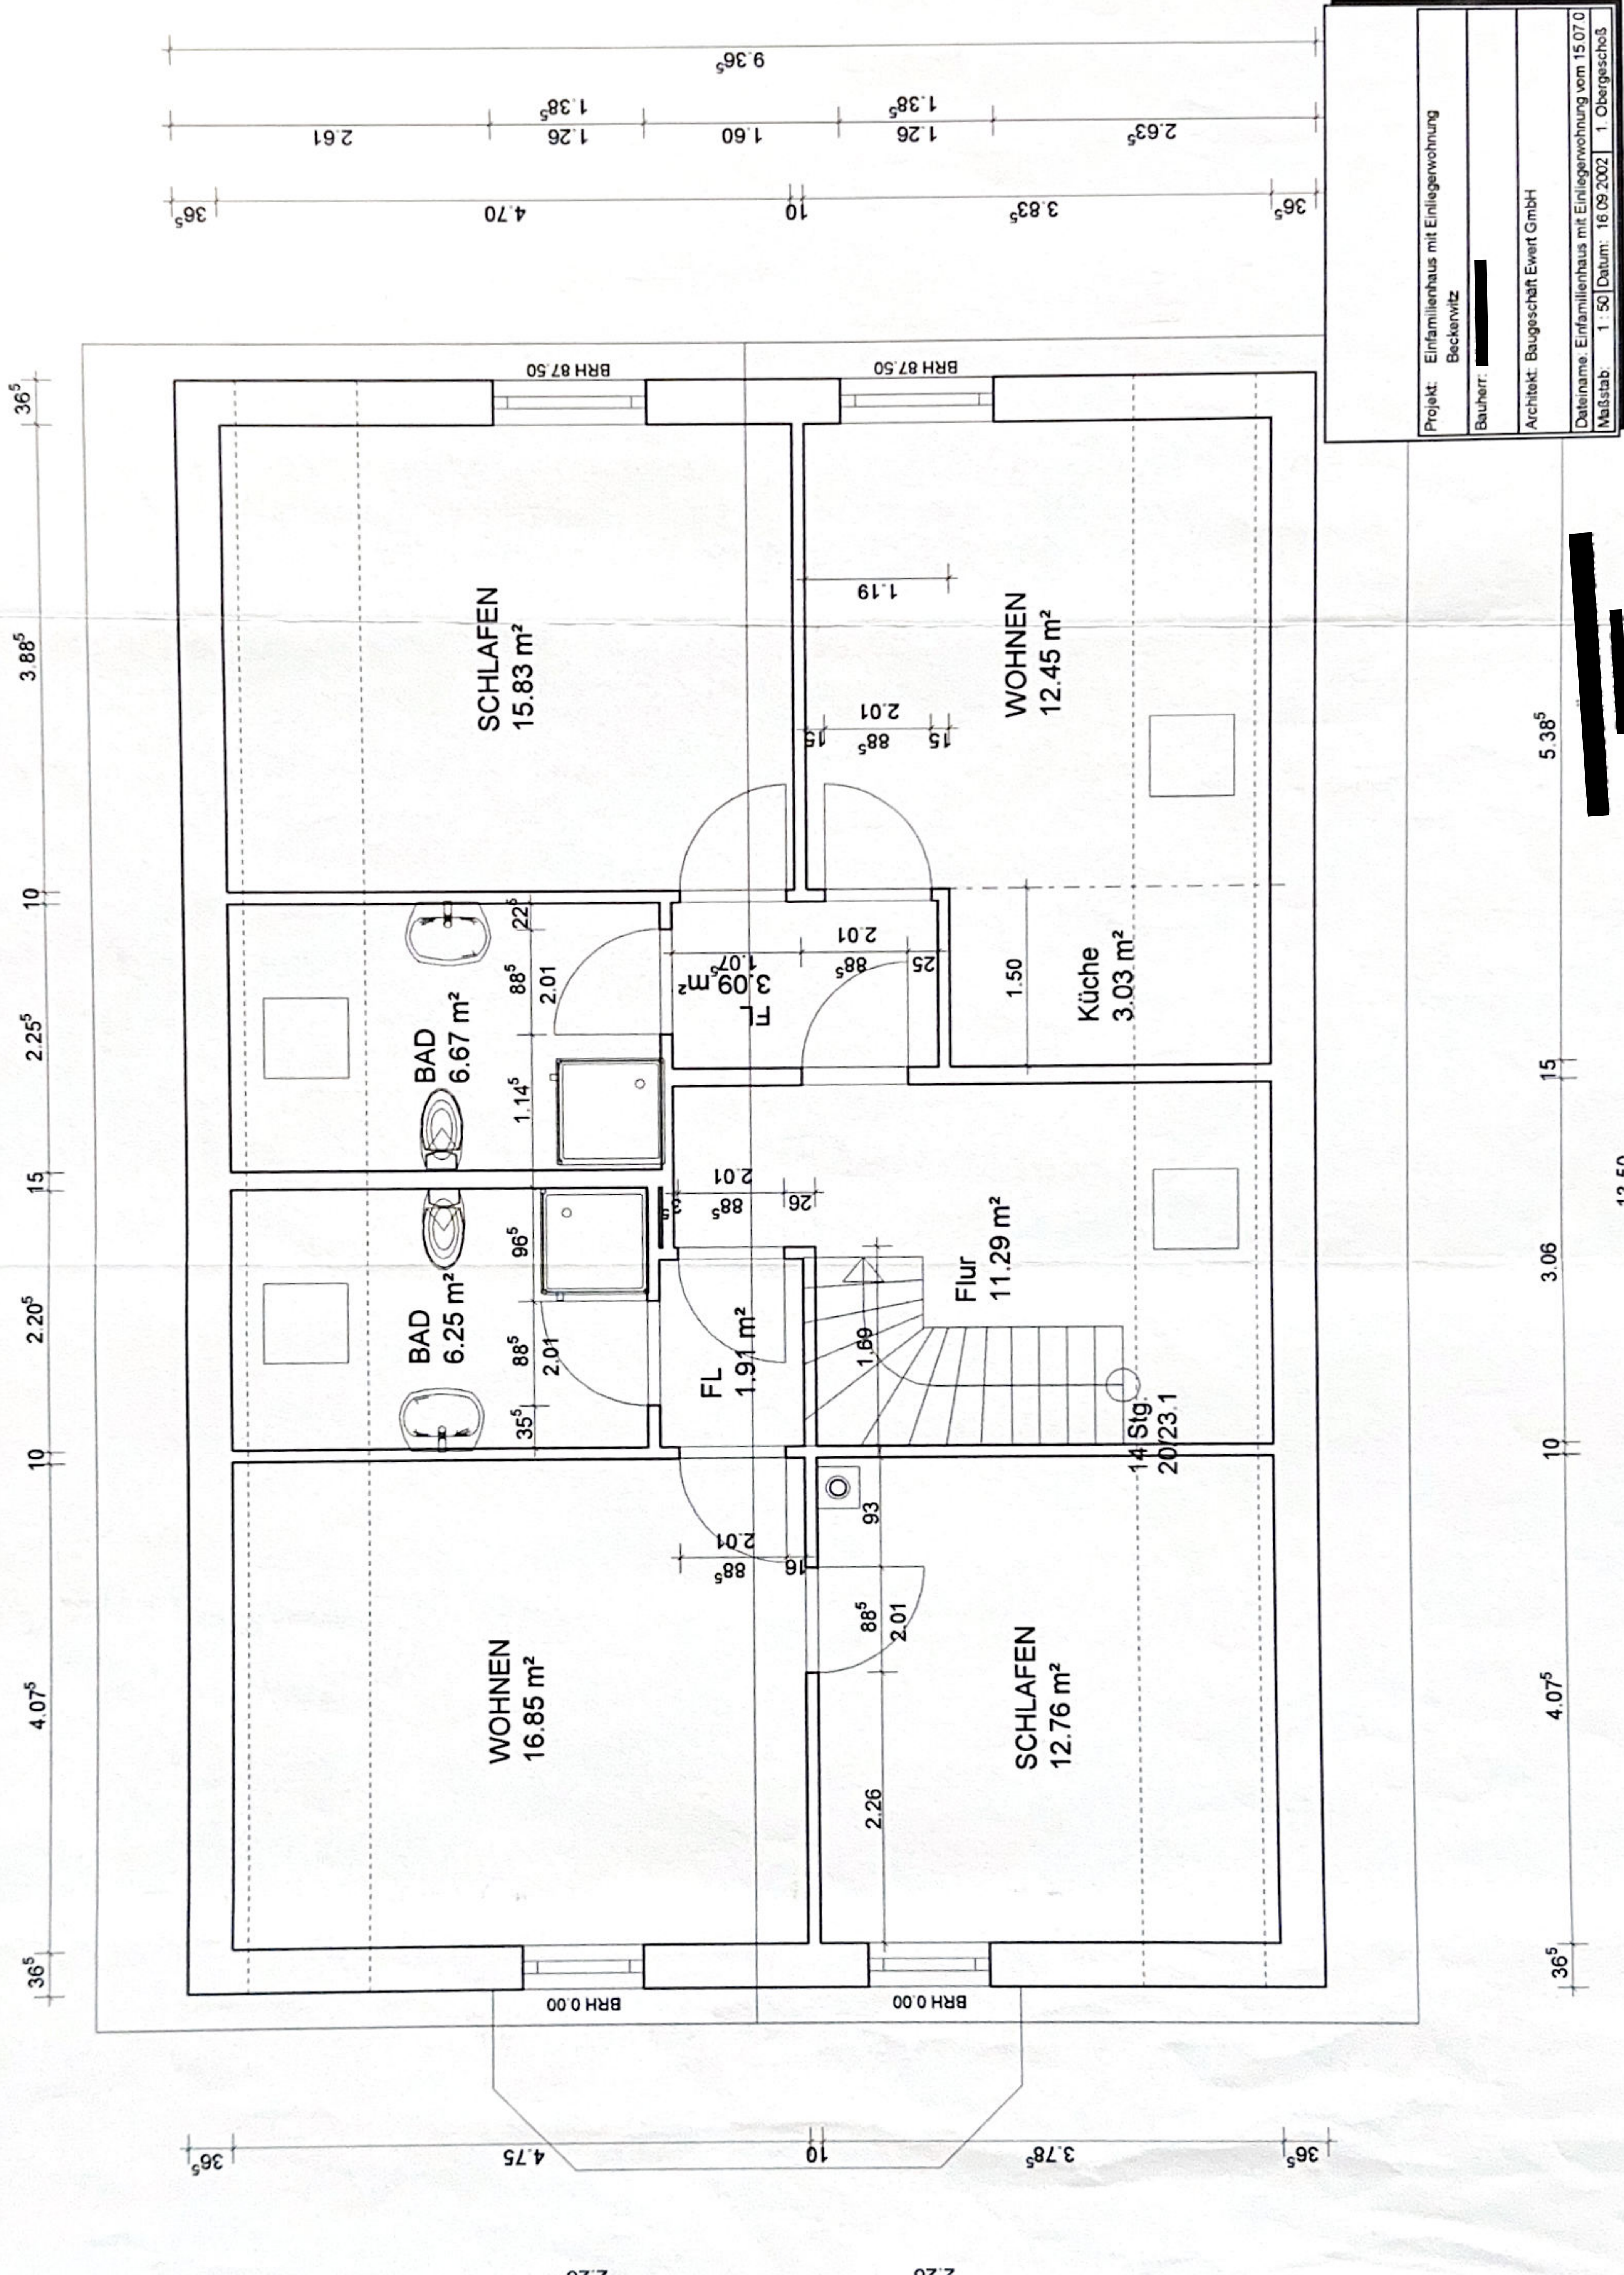

Projekt:	Einfamilienhaus mit Einliegerwohnung
Bauherr:	Beckervitz
Architekt:	Baugesellschaft Ewert GmbH
Dateiname:	Einfamilienhaus mit Einliegerwohnung vom 15.07.0
Maßstab:	1:50 Datum: 16.09.2002 1. Obergeschoß

4.2.20
M. & H. + M.
[Redacted]
[Redacted]
[Redacted]
[Redacted]