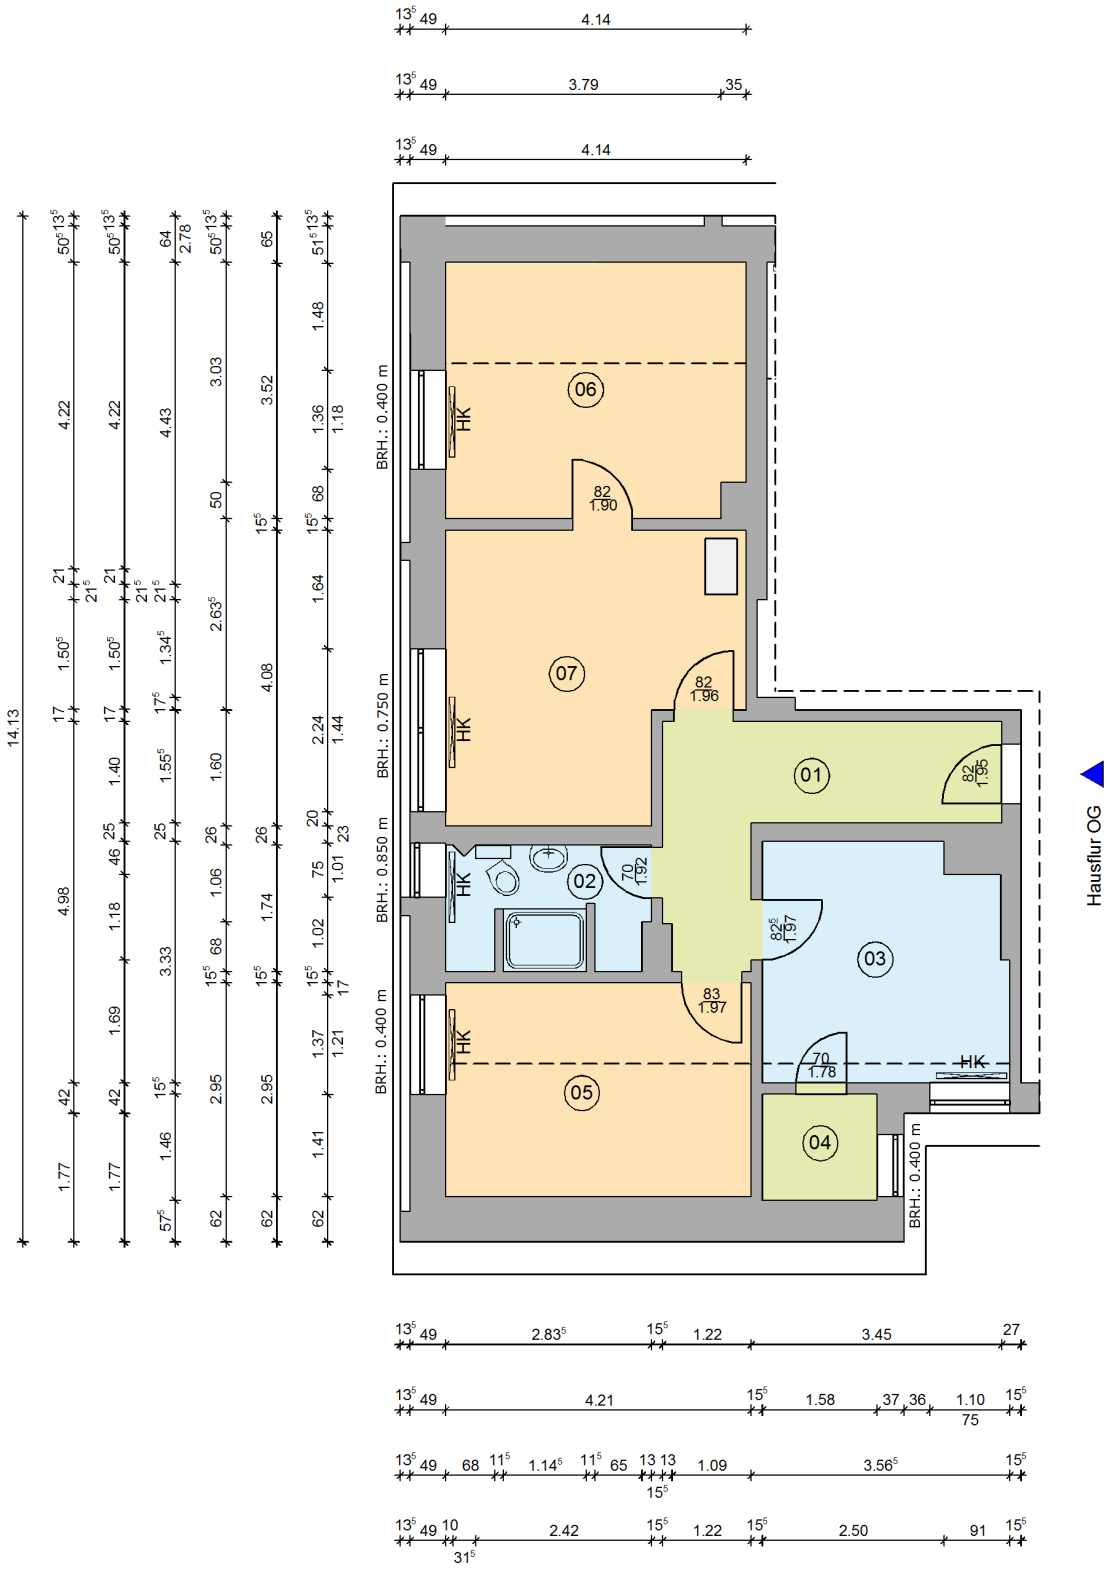

Unzugängliche Bereiche wurden errechnet!
Alle Maße sind vor Ort am Bau zu prüfen

BAUDESIGN 3D
DOBERANER STR. 148
18057 ROSTOCK

TEL: 0381 - 77 88 703
FUNK: 0171 - 41 64 804
MAIL: INFO@BAUDESIGN3D.DE
WEB: WWW.BAUDESIGN3D.DE

Vorhaben:
Aufmaß Wohnung
Rostocker Straße 03
18209 Parkentin

Architekt:

Bereichsleiter:

Datum:
29.06.2017

Blattbezeichnung:
Rostocker Straße 03 Parkentin - Wohneinheit 04

Zeichner:
C.Gase

Blatt-Nr.:

Maßstab:
1 : 100

H/B = 297 / 210 (0.06m²)

Allplan 2015

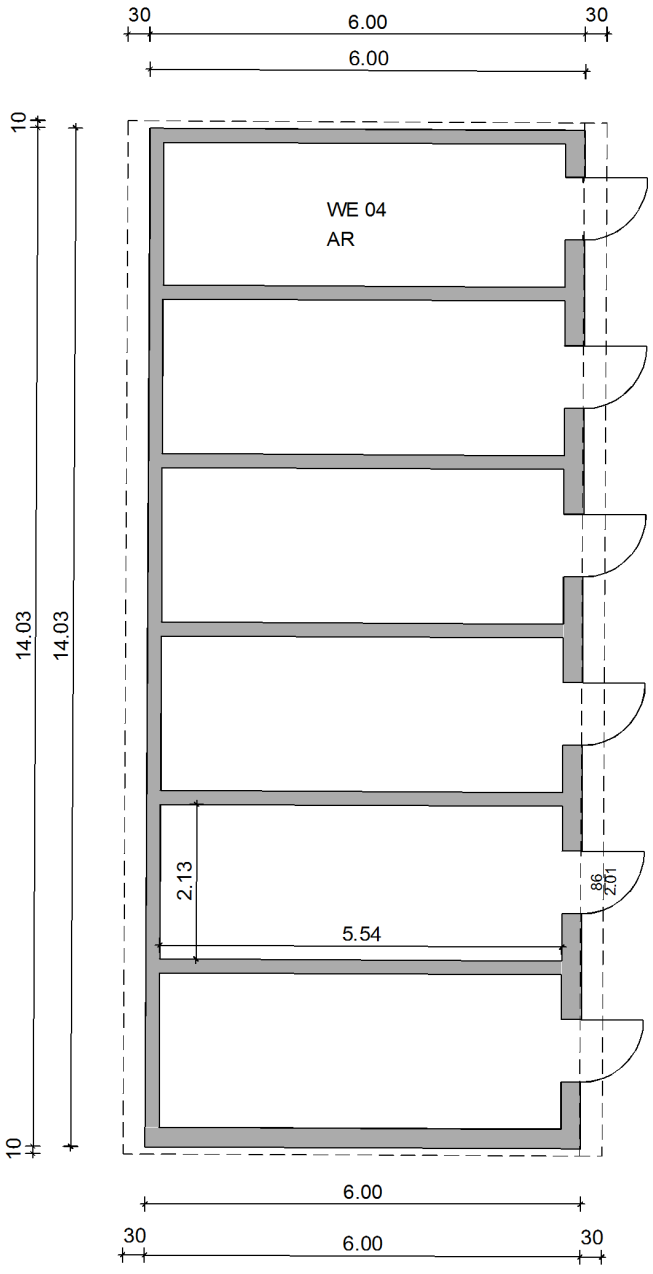

Unzugängliche Bereiche wurden errechnet!
Alle Maße sind vor Ort am Bau zu prüfen

BAU DESIGN 3D
DOBERANER STR. 148
18057 ROSTOCK

TEL: 0381 - 77 88 703
FUNK: 0171 - 41 64 804
MAIL: INFO@BAUDESIGN3D.DE
WEB: WWW.BAUDESIGN3D.DE

Vorhaben:
Aufmaß Nebengelass
Rostocker Straße 03
18209 Parkentin

Architekt:

Bereichsleiter:

Datum:
02.07.2017

Blattbezeichnung:
Rostocker Straße 03 Parkentin - AR_WE 04

Zeichner:
C.Gase

Blatt-Nr.:

Maßstab:
1 : 100